

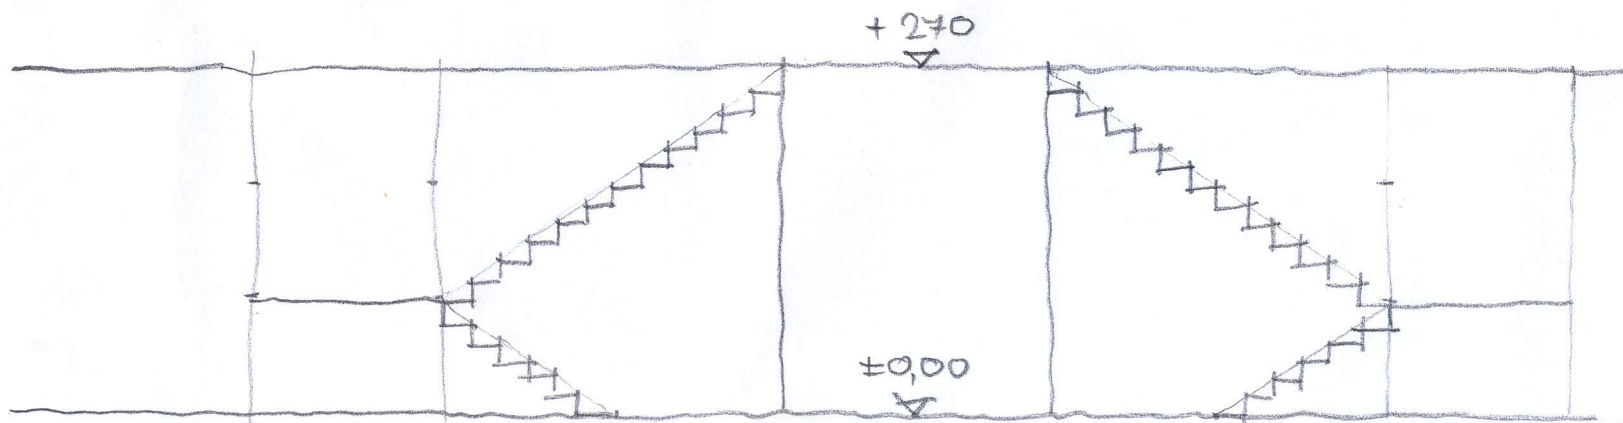
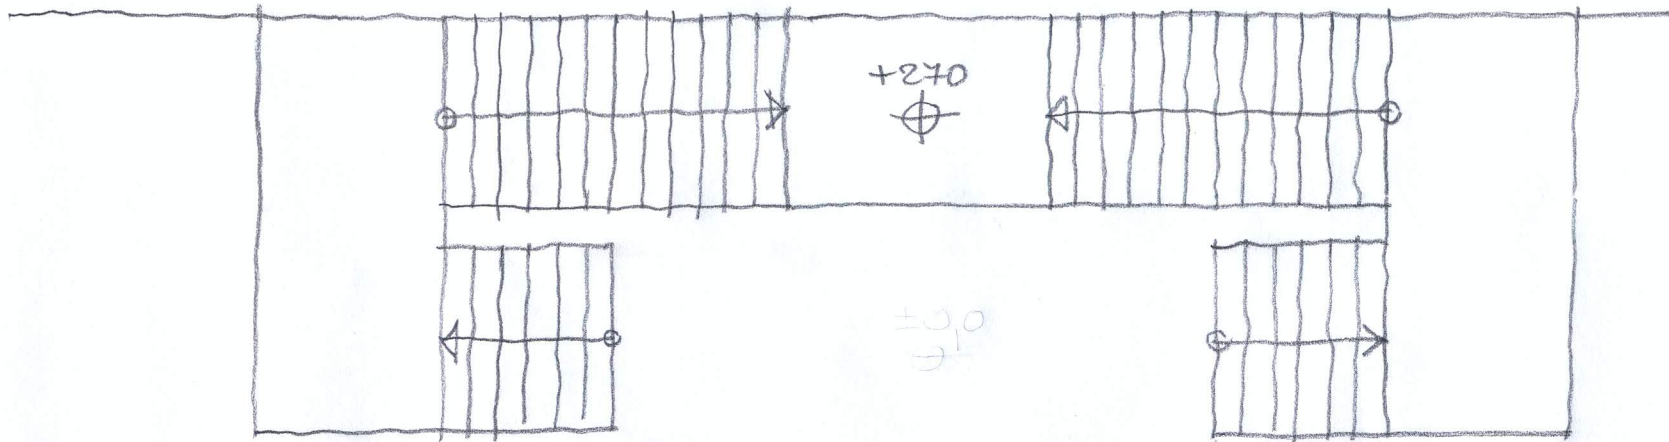


ŠKICA SKUTOČNÉHO STAVU - NEZMERNÁ - IBA ODKAZOM

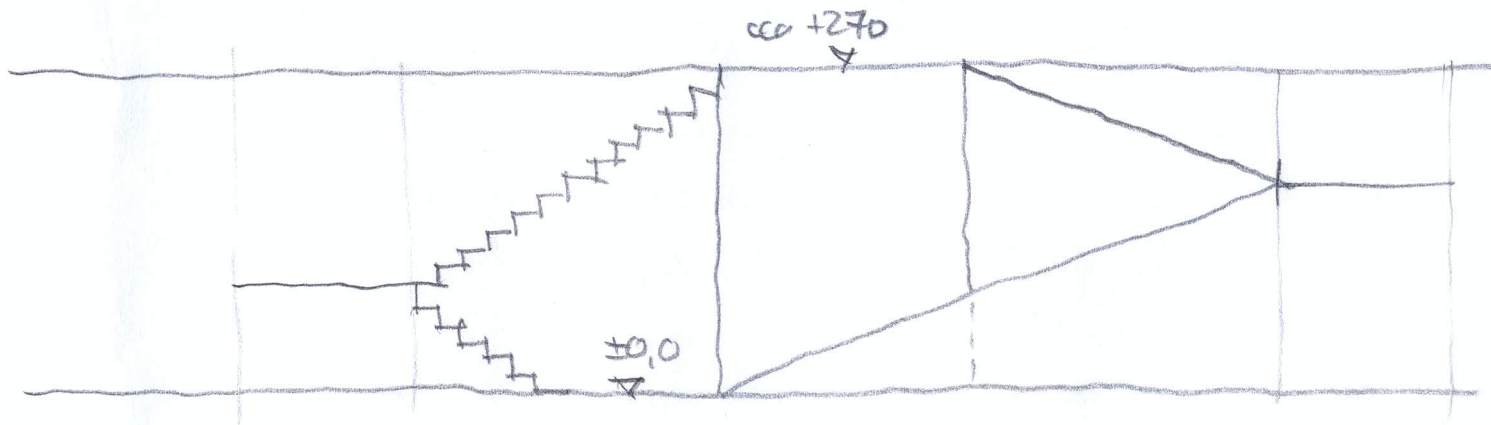

SCHODISKO JE TREBA ZAMERAŤ - UROBITĽ PD RAMPY - VYKŤAŤ SPÄŤ, ŠÍRKU RIMENIA, STATIC. VPOČET

ŠKICA KAMPY PRE MOTILNICH - NEZAMERINA, NEZATANA, IBA ODHADOM
ALT. (A)

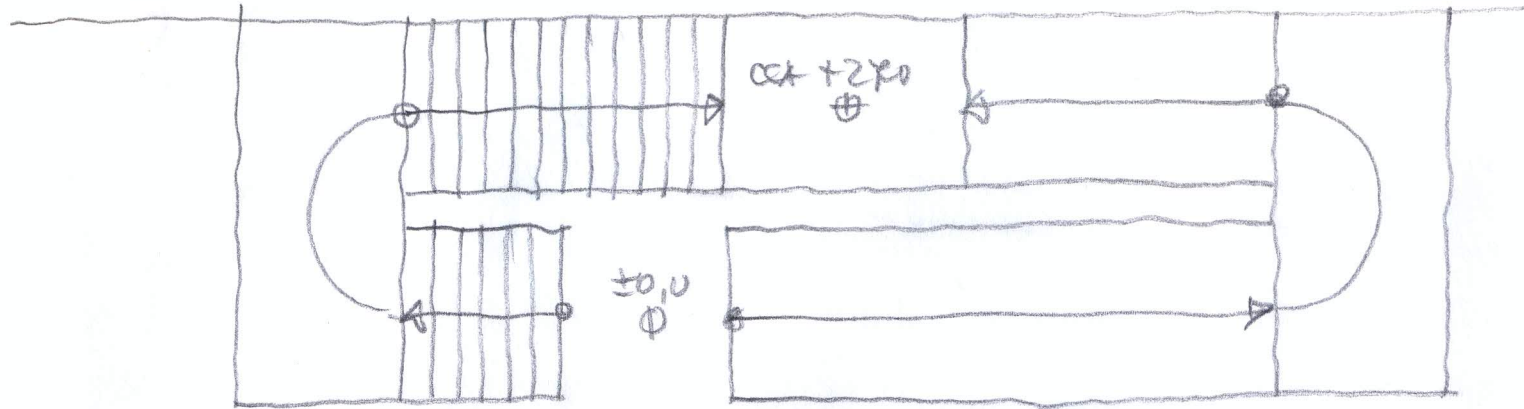

ŠKICA RAMPY PRE IMOBILNÝCH - NEZAMERANÁ - VERĀTANÁ - IBA ODHADOM
 ALT. B

